



1.5x

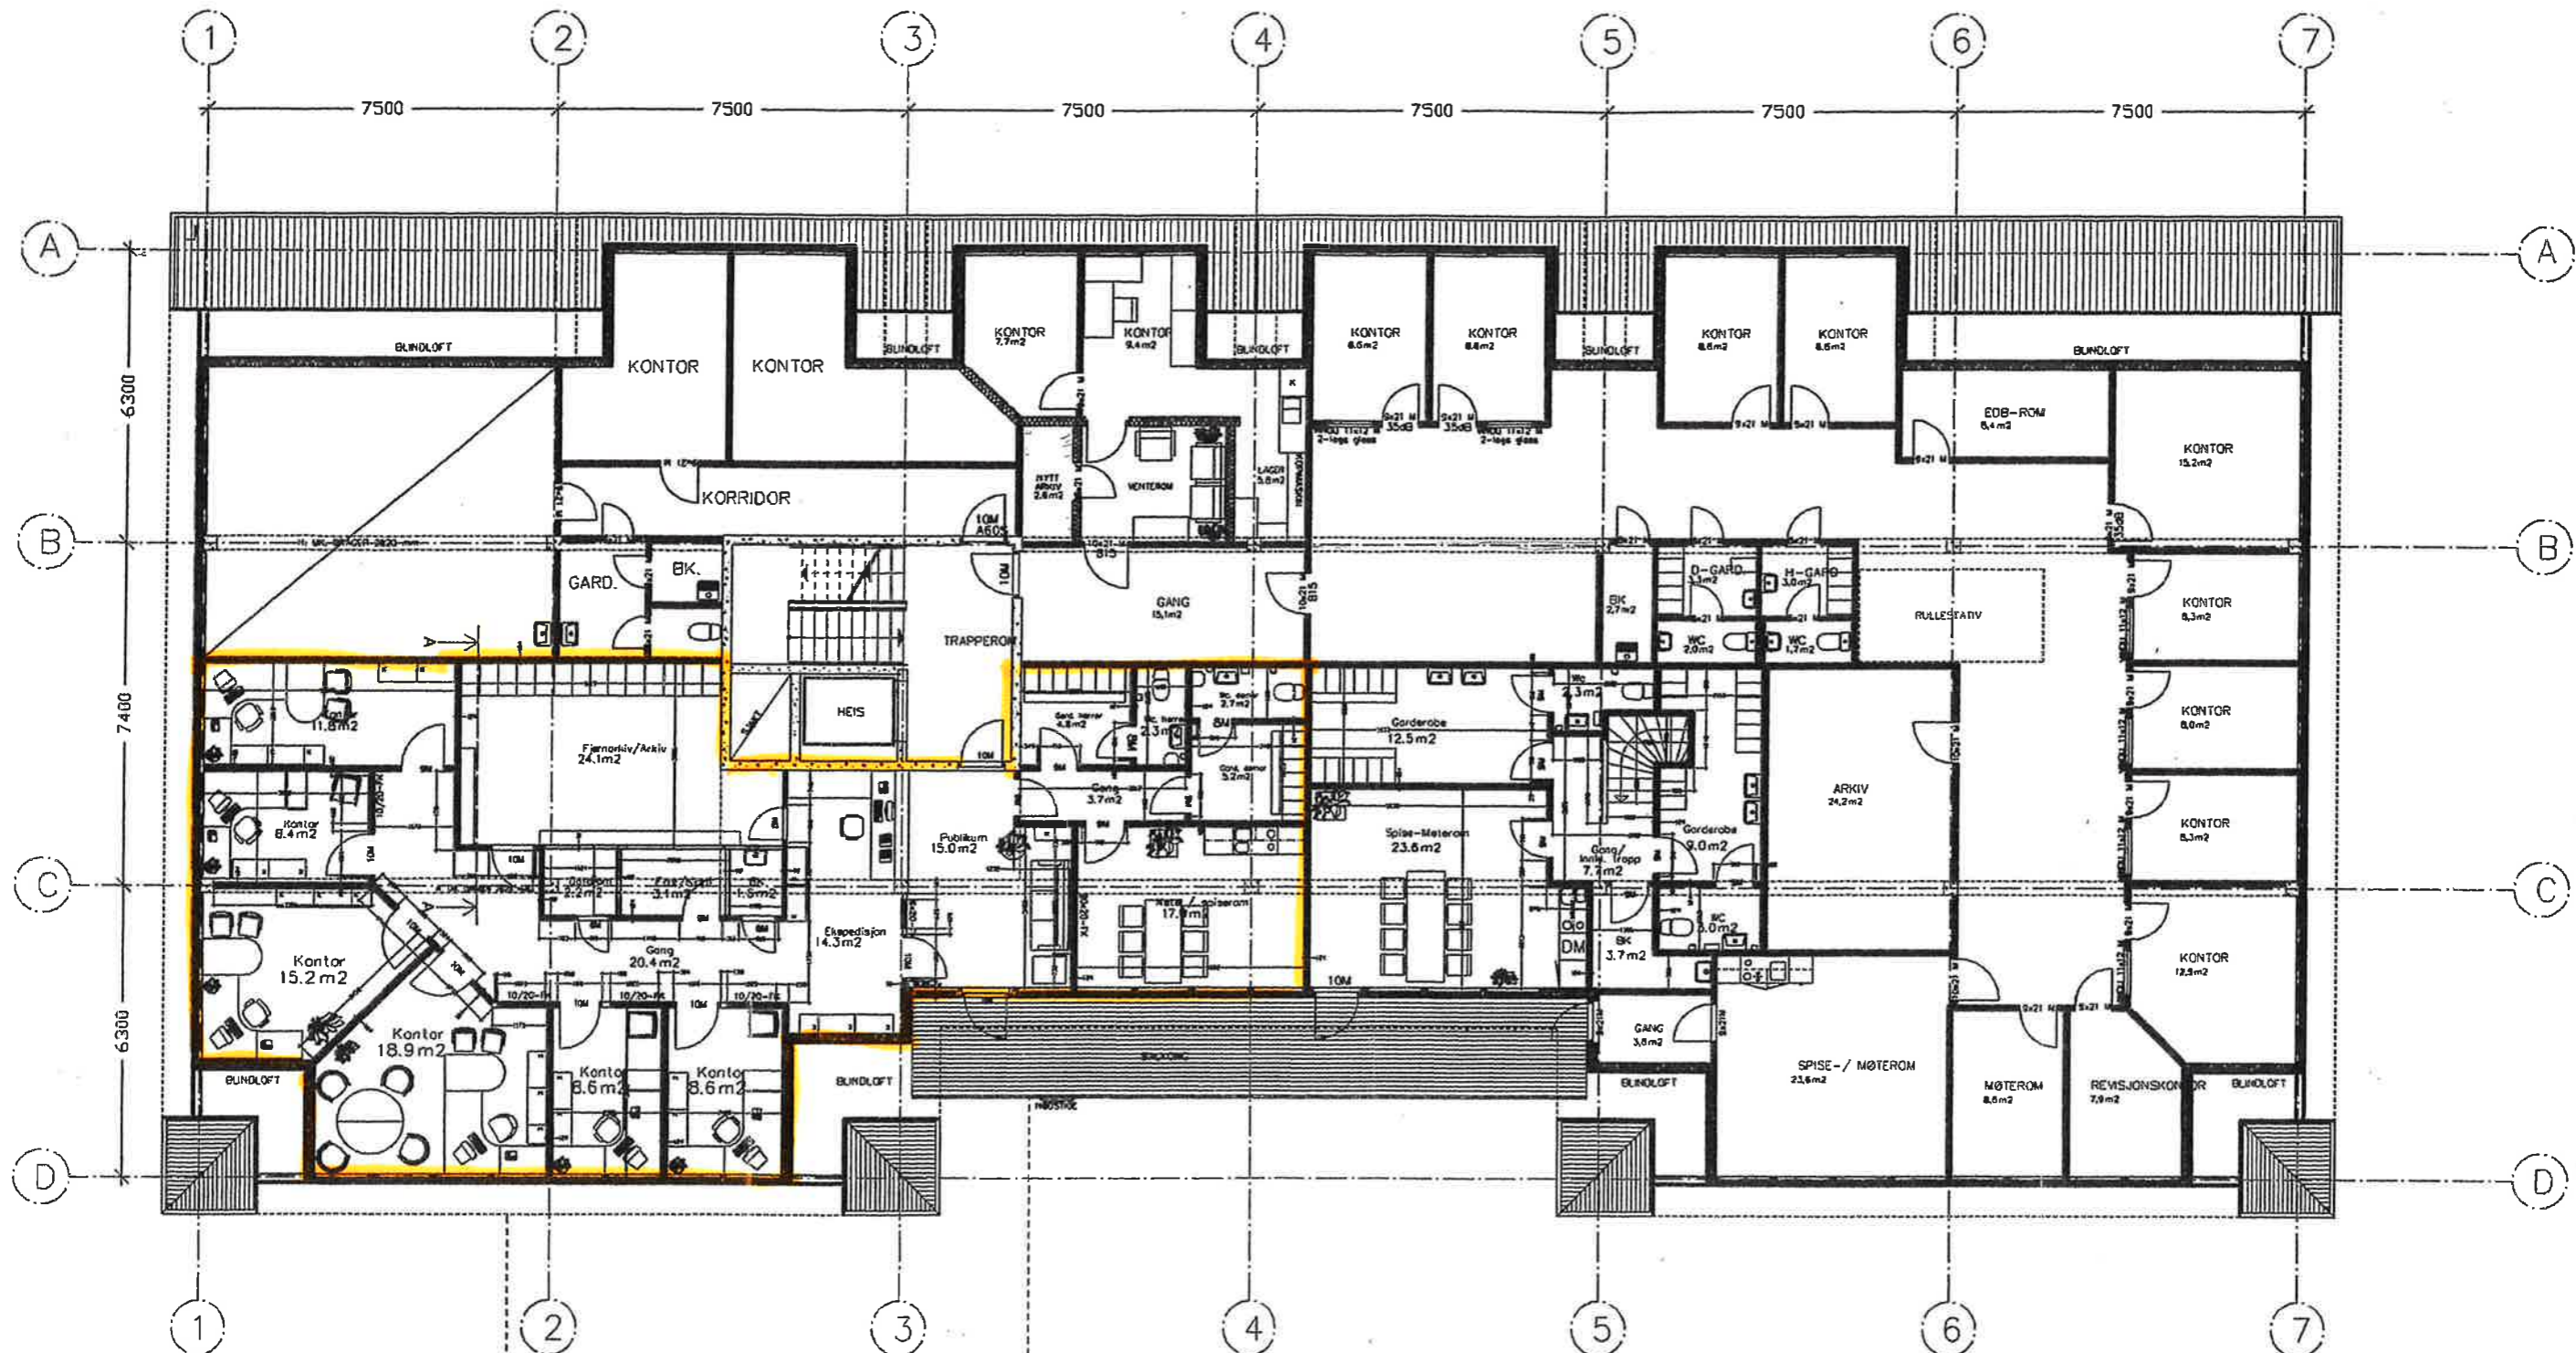

Ledig lokale

M=1:150

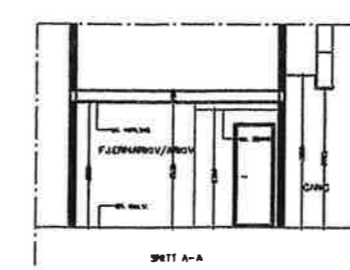

REV. NO.:	1	REV. DATUM:	
PROSJEKTANT:	Bygg & Anlegg Eiendom AS, Postboks 100, 0404 Nordkjoselva	BYGGINGSTADION:	
<b>PLAN 2 ETASJE</b>			
Dato:	02.11.97	Skala:	1:50
Prosjekt:	Plan-2.etasj	Telefon:	777 28400
STORSTERNES UTLEIEBYGG			
02			